


Temat: SIP Piekary łaskie

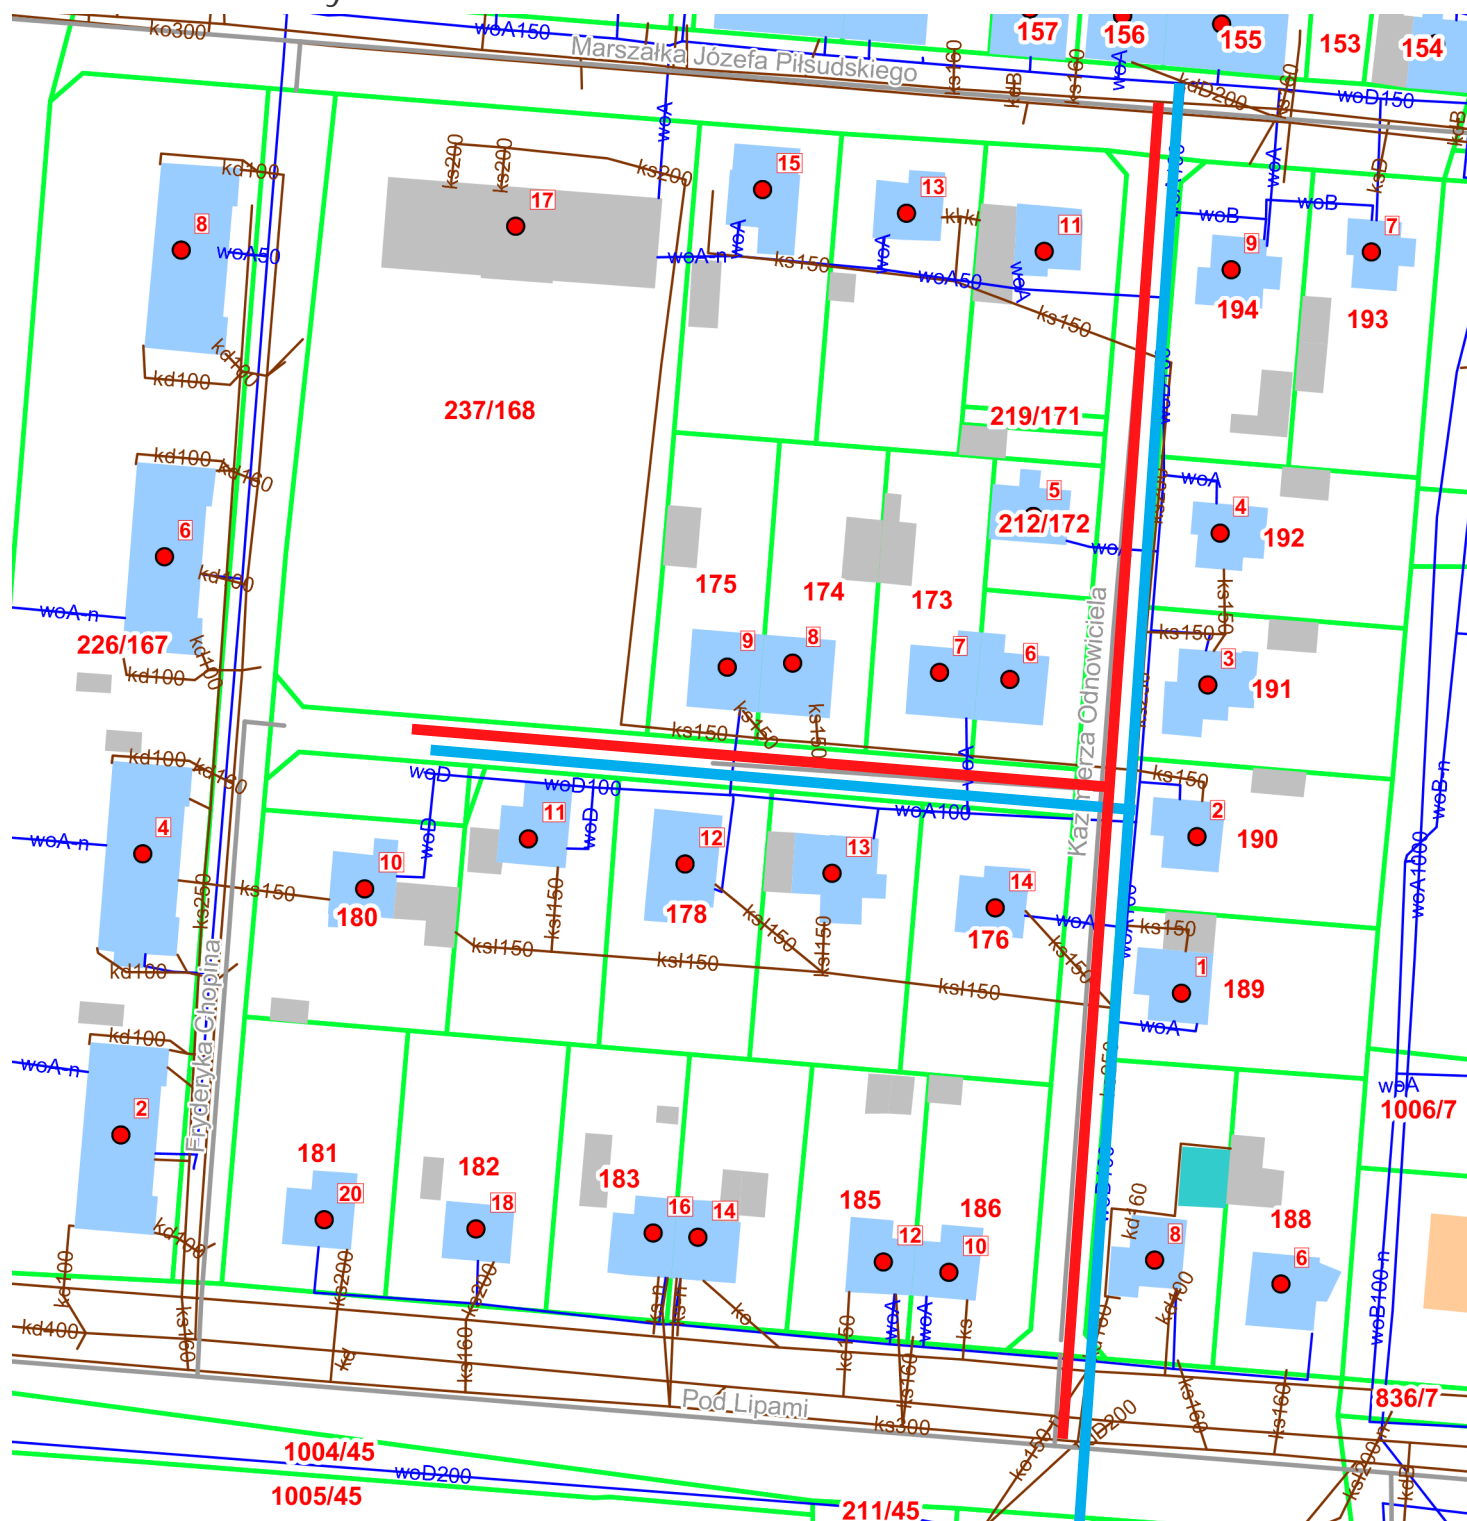

ORIENTACYJNY PRZEBIEG SIECI WODOCIĄGOWEJ DO ZAPROJEKTOWANIA

ORIENTACYJNY PRZEBIEG KANALIZACJI SANITARNEJ DO ZAPROJEKTOWANIA

Szczegóły wybranych obiektów: